



INDIVIDUAZIONE DELLE VIE DI ESODO - UBICAZIONE DEI SISTEMI DI ESTINZIONE E DI PRONTO SOCCORSO

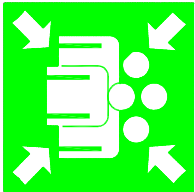

CAMP DA
GIOCO

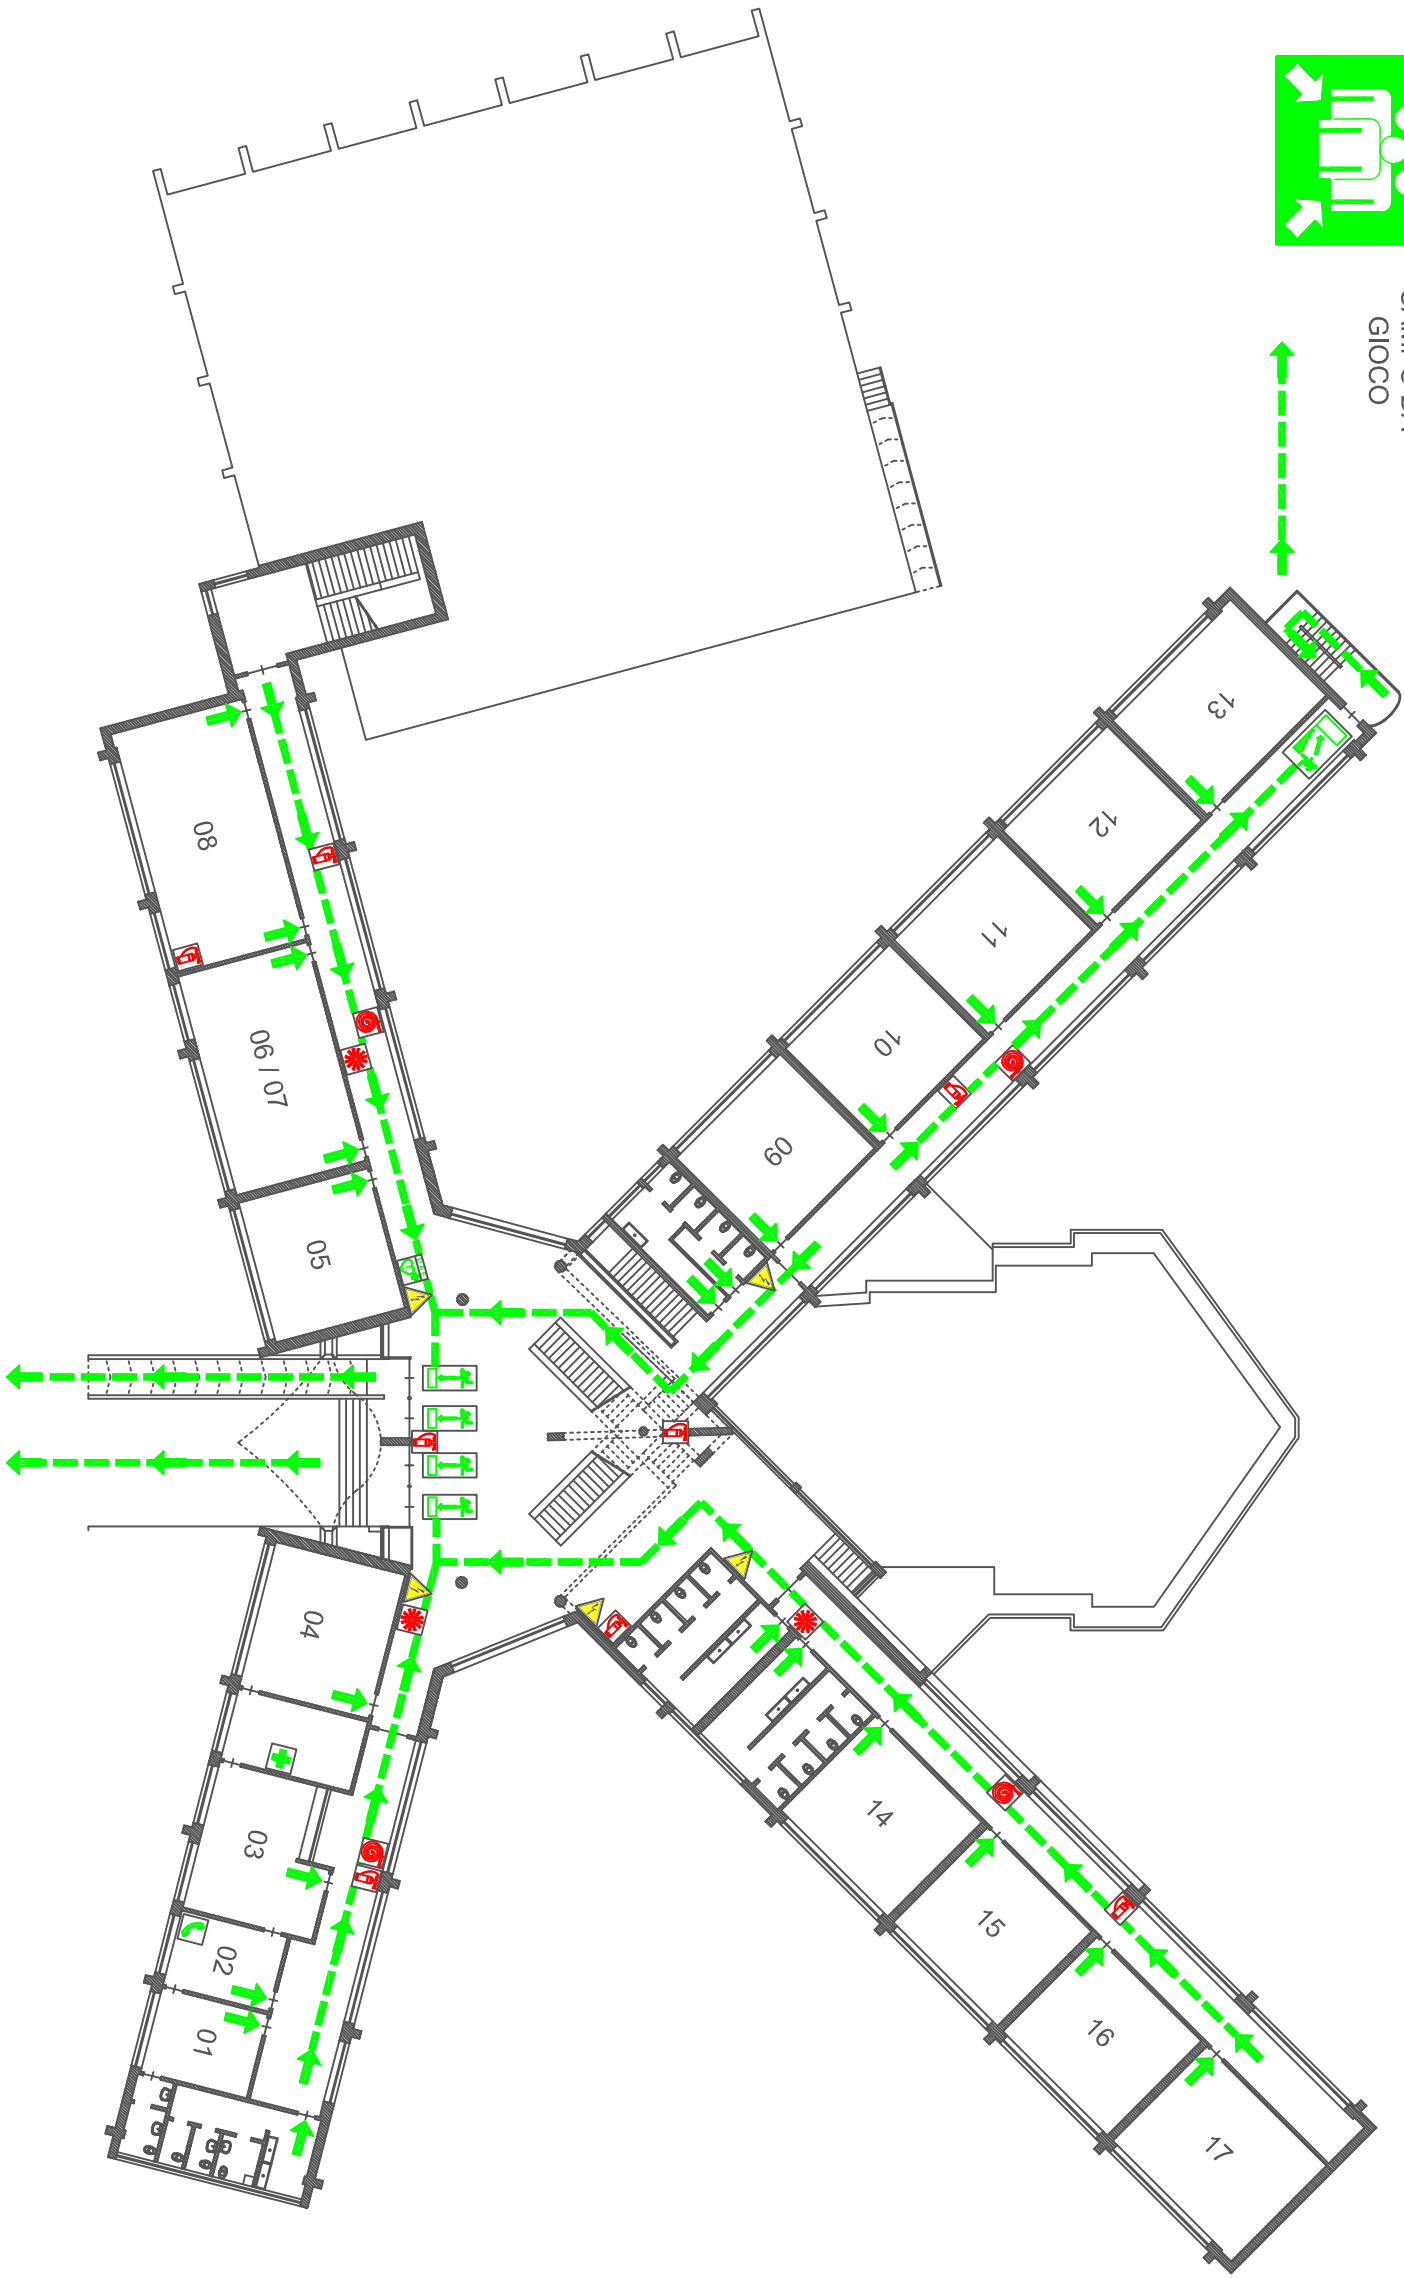

Scuola Secondaria di
1° Grado e Scuola Primaria
"C. Prisco"

Via Cardinale Prisco, 28
piano rialzato

LEGENDA	
	ESTINTORE
	IDRANTE
	ALLARME
	ATTACCO V.V. F.
	QUADRO ELETTRICO
	CASSETTA DI PRONTO SOCCORSO
	DEFIBRILLATORE
	TELEFONO
	USCITA DI SICUREZZA
	SCALE / USCITA DI SICUREZZA
	PERCORSO DI ESODO
	DIREZIONE DI ESODO
	PUNTO DI RACCOLTA

	TI TROVI QUI
--	--------------